


ГЕОДЕЗИЧЕСКО ЗАСНЕМАНЕ
на "ТК-1-ПС Завет – ВИК Исперих-Завет" при ПИ с идентификатор 30065.50.5 и
"ТК-2-ПС Завет – ВИК Исперих-Завет" при ПИ с идентификатор 30065.217.2
гр. Завет, общ. Завет, обл. Разград
М 1:2000

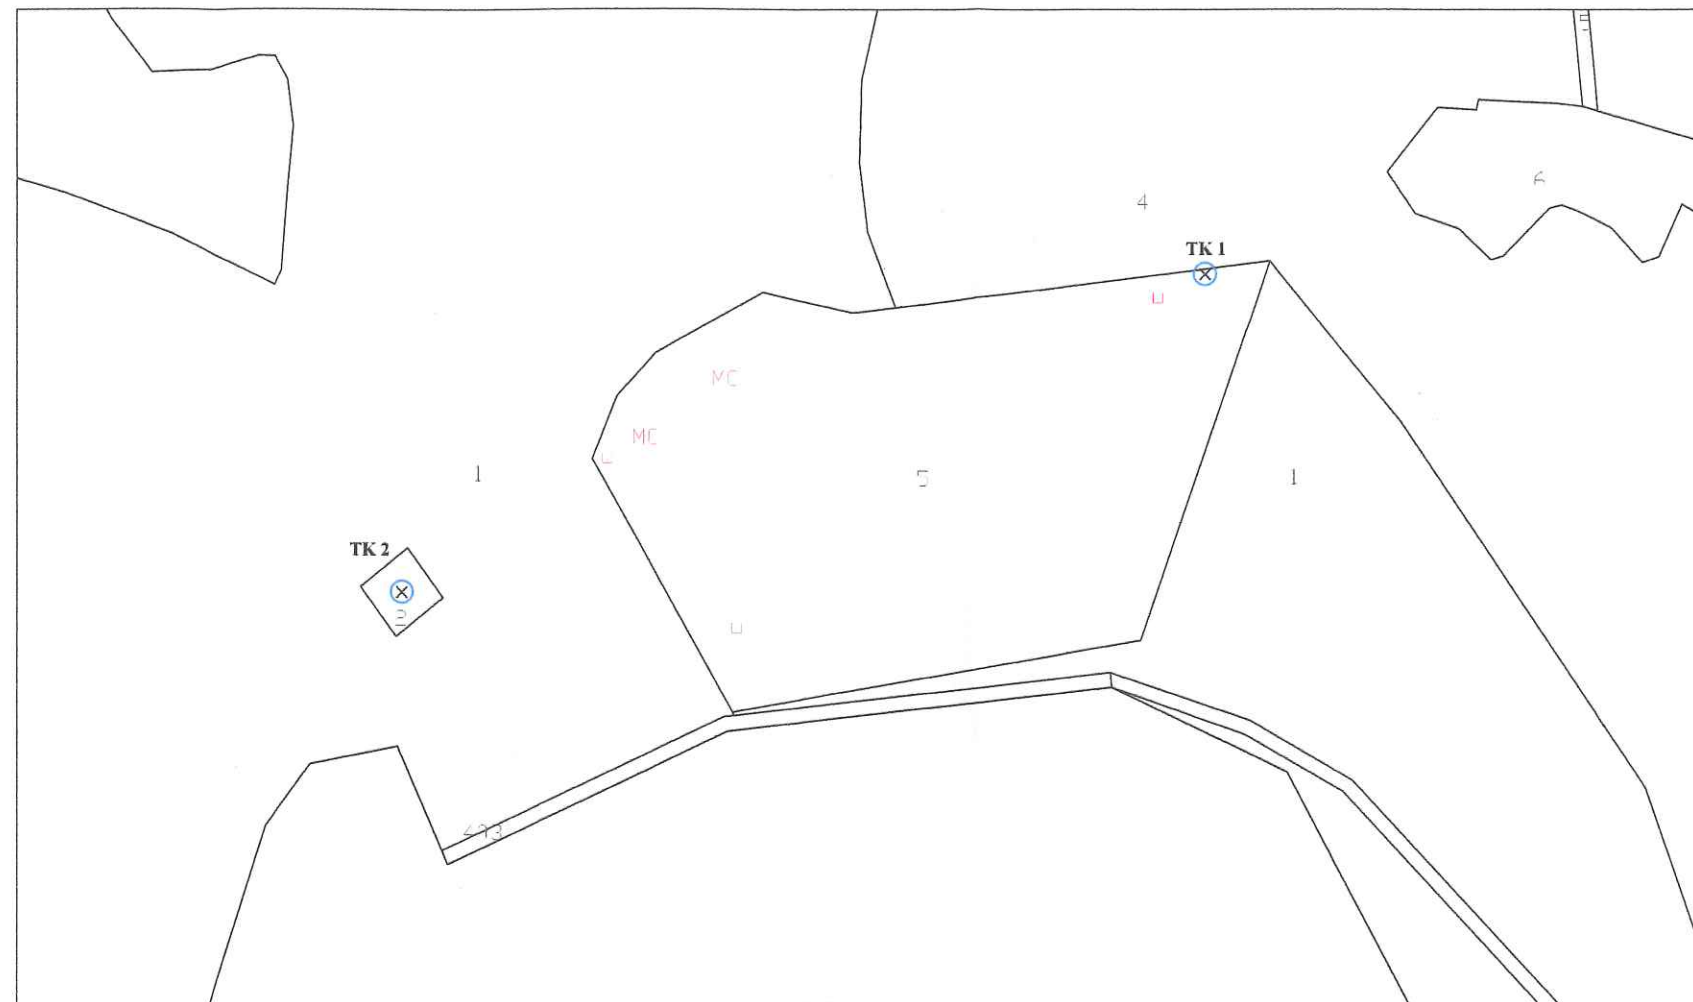

ТК-1

Географски координати		Координатна система – 2005 г.		
северна ширина	източна дължина	X м	Y м	кота м
43° 44' 31.8"	26° 43' 12.9"	4845881.815	598301.067	165.700

Координатна система – 1970 г.		
X м	Y м	кота м
4743931.959	9543083.168	165.700

ТК-2

Географски координати		Координатна система – 2005 г.		
северна ширина	източна дължина	X м	Y м	кота м
43° 44' 29.1"	26° 43' 03.1"	4845796.156	598083.839	165.900

Координатна система – 1970 г.		
X м	Y м	кота м
4743848.169	9542865.238	165.900

КАМАРА НА ИНЖЕНЕРИТЕ В ИНВЕСТИЦИОННОТО ПРОЕКТИРАНЕ	ПЪЛНА ПРОСЕКТАНСКА ПРАВОСПОСОБНОСТ
Регистрационен № 12024	инж. ДОБРОМИР СТОЯНОВ ЖЕЛЕВ
Част от проекта:	Подпис:
по удостоверение за ПП	Изработил: