


Тръбен кладенец 1
М 1:750

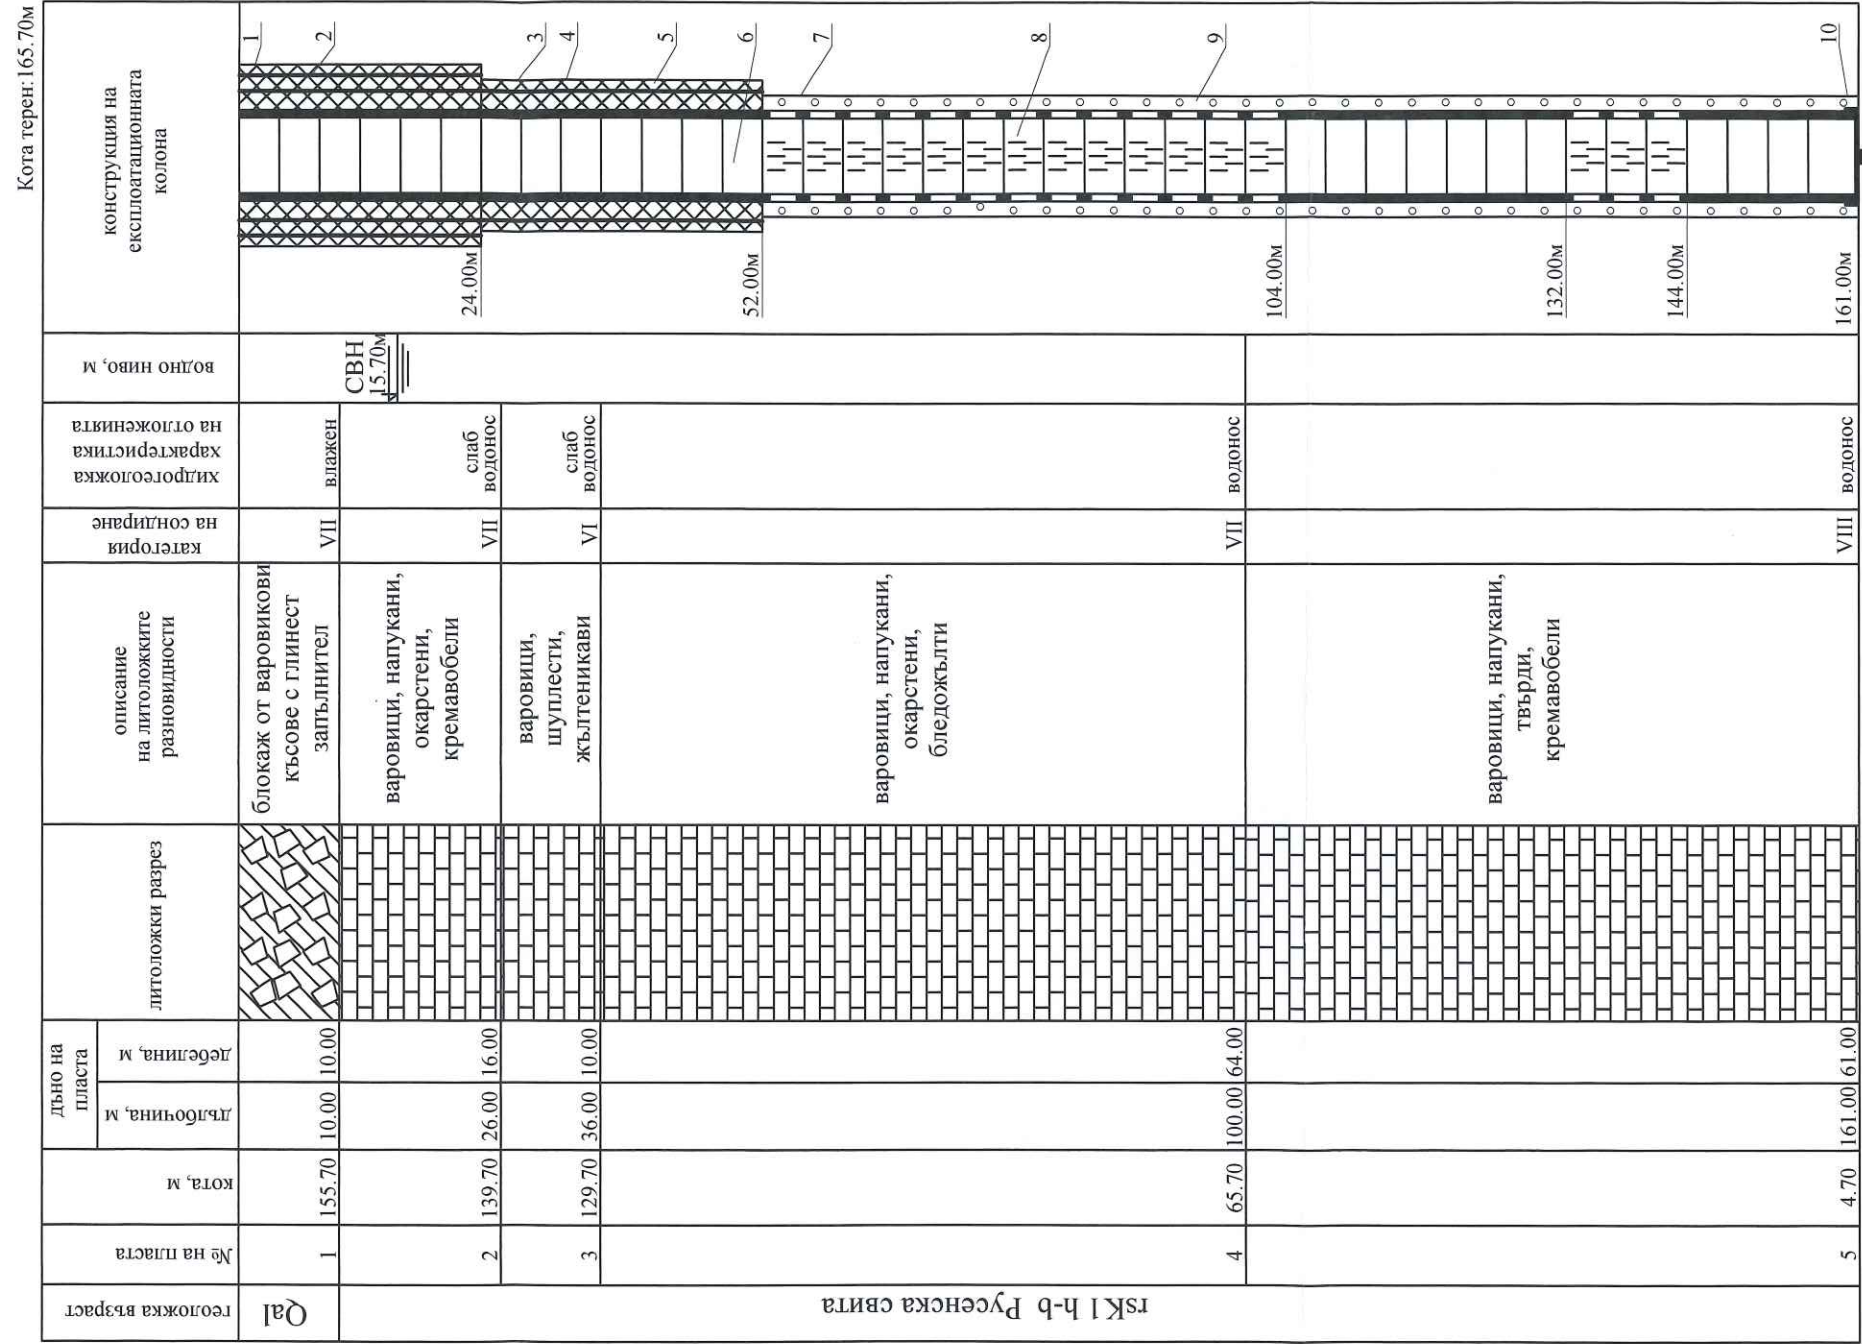

УСЛОВНИ ОЗНАЧЕНИЯ:

- 1. сондирано Ø600;
- 2. стоманена тръба Ø550;
- 3. сондирано Ø495;
- 4. стоманена тръба Ø470;
- 5. циментов тампонаж;
- 6. етерникова тръба Ø300;
- 7. сондирано Ø396;
- 8. етернитов филтър Ø300;
- 9. гравийна засипка;
- 10. метален носач.